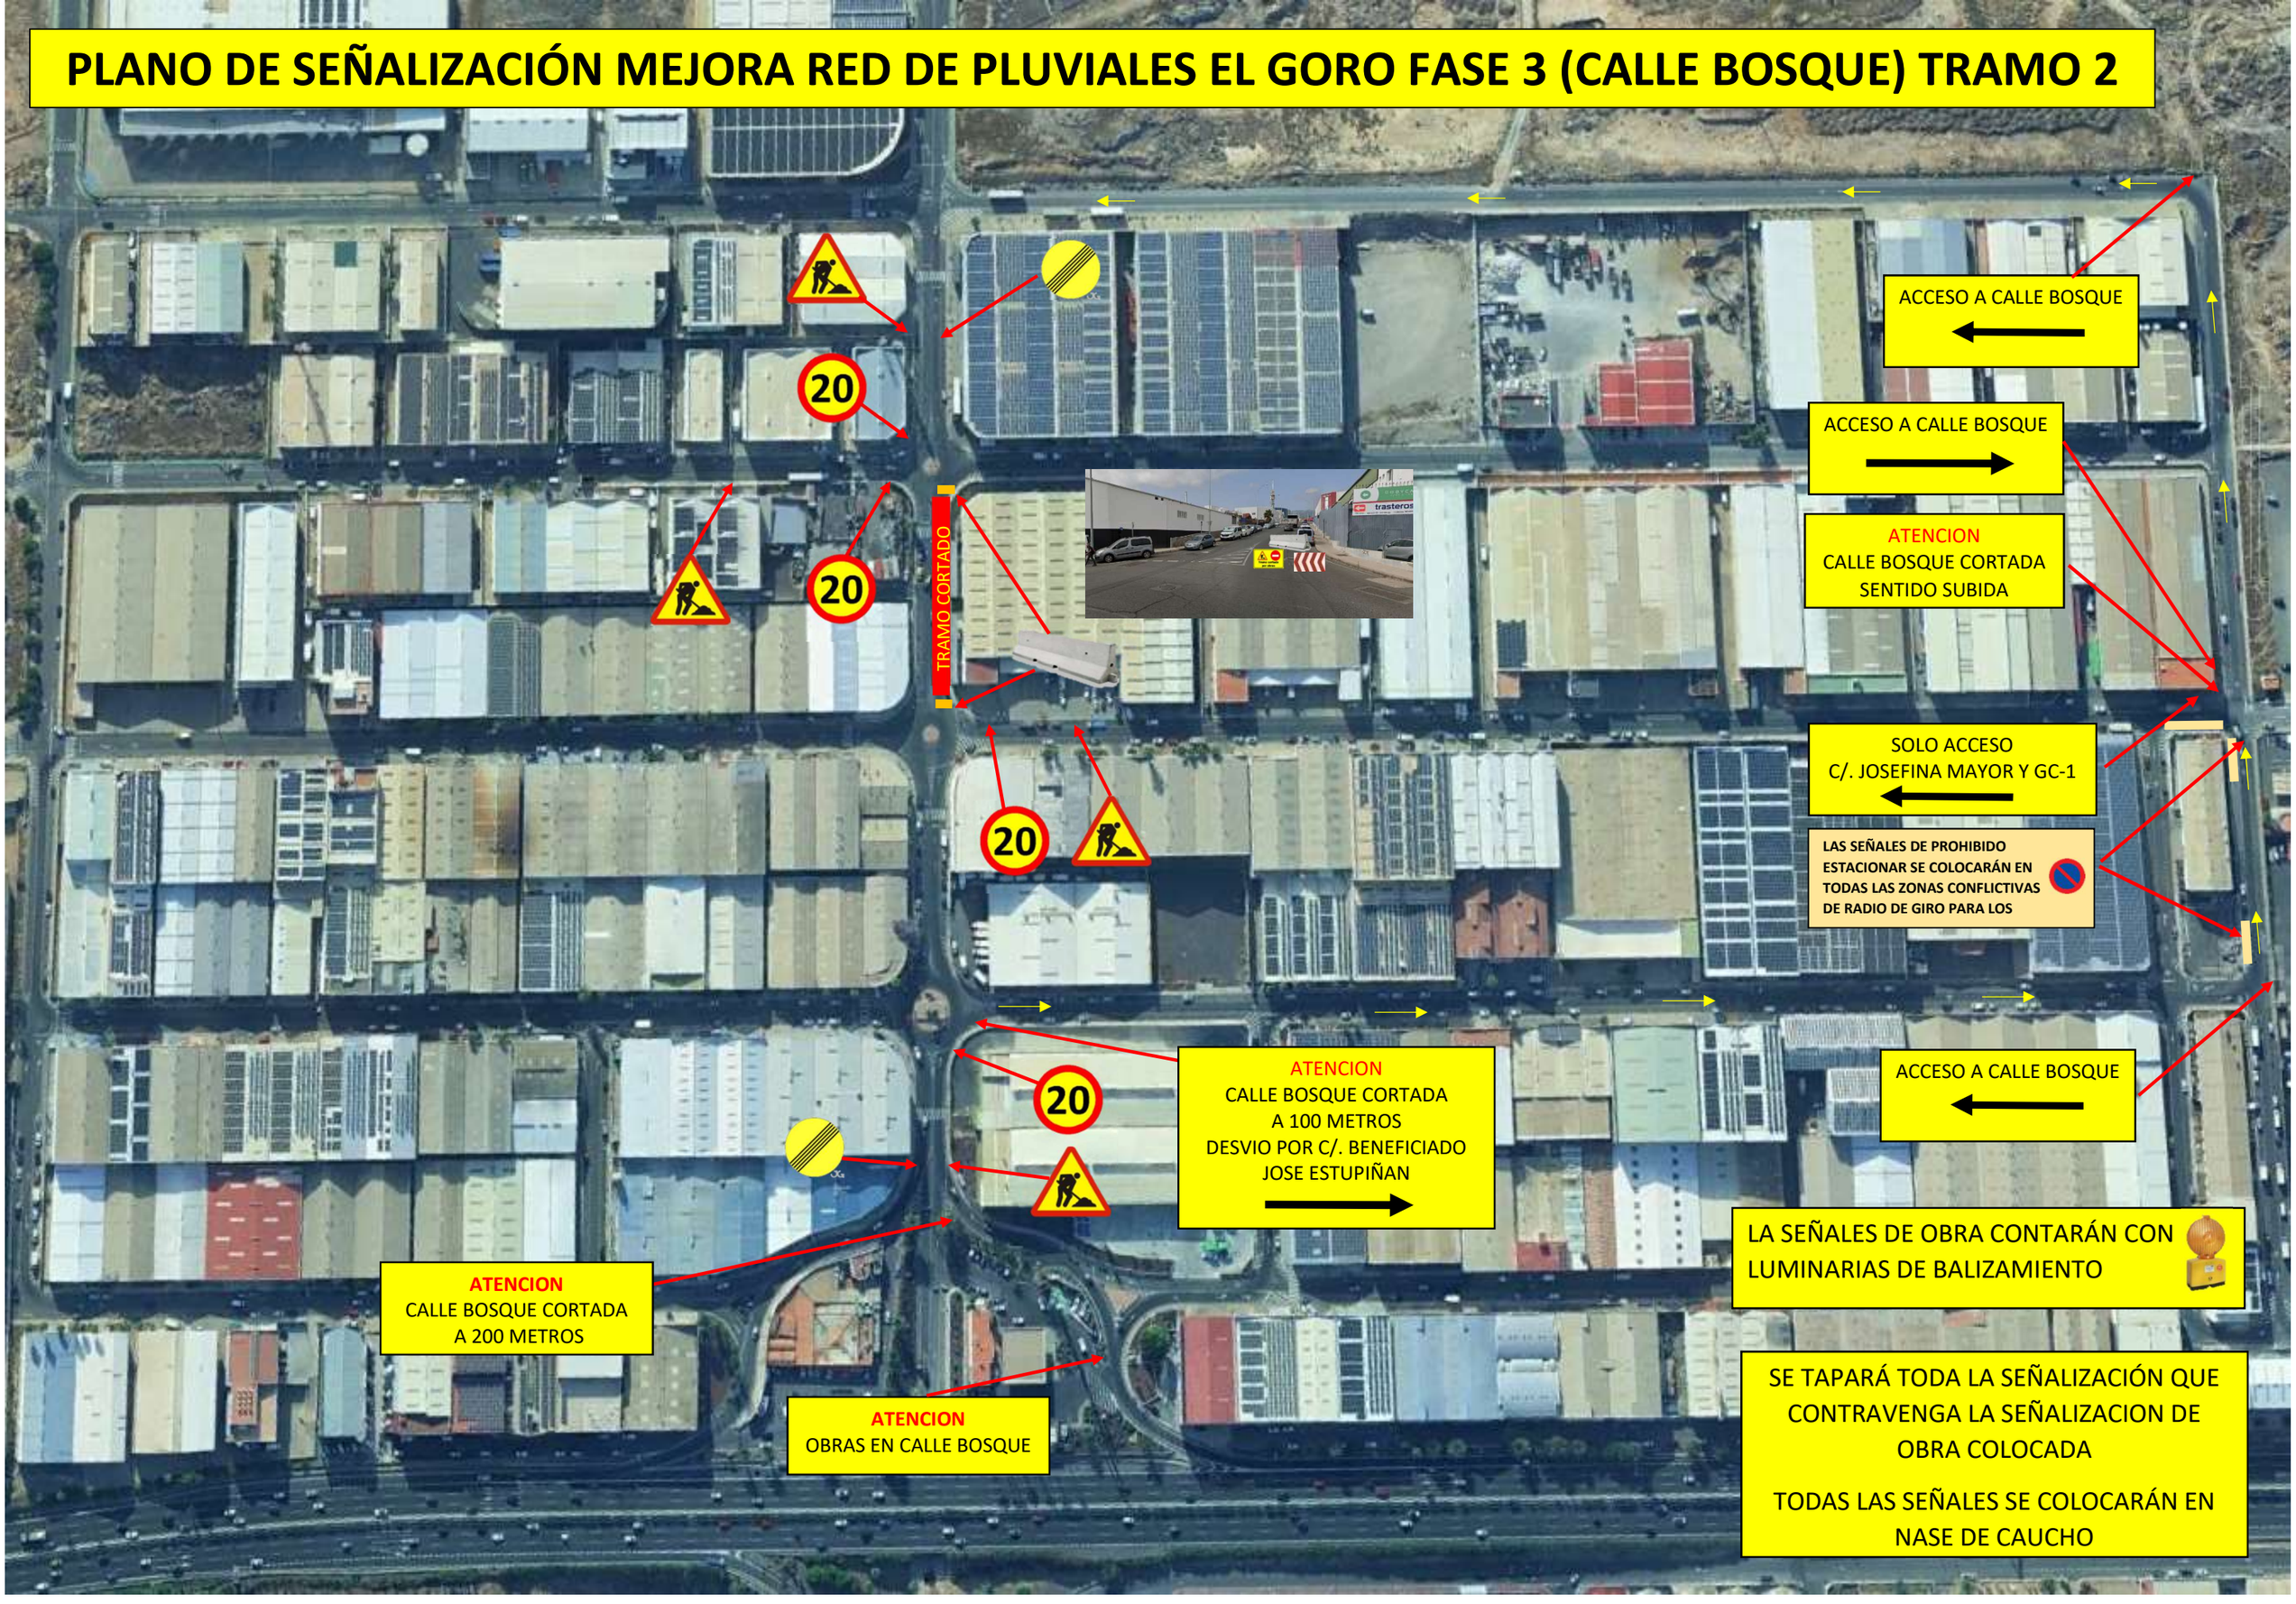PLANO DE SEÑALIZACIÓN MEJORA RED DE PLUVIALES EL GORO FASE 3 (CALLE BOSQUE) TRAMO 2